





# Les Terrasses du Télégraphe

1 Rue du Temple  
73140 SAINT MICHEL DE MAURIENNE

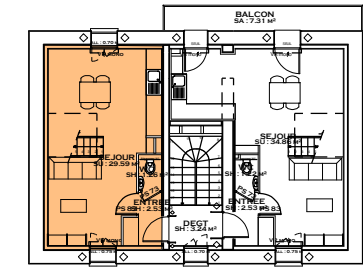


## 201 Niveaux R+2 / R+3


	Surface Habitable	Surface Utile
<b>NIVEAU R+2</b>		
SEJOUR	27.58m <sup>2</sup>	29.59m <sup>2</sup>
WC	1.26m <sup>2</sup>	1.26m <sup>2</sup>
ENTREE	2.53m <sup>2</sup>	2.53m <sup>2</sup>
<b>NIVEAU R+3</b>		
BAINS	7.21m <sup>2</sup>	7.21m <sup>2</sup>
CHAMBRE 1	8.31m <sup>2</sup>	13.94m <sup>2</sup>
CHAMBRE 2	10.44m <sup>2</sup>	16.86m <sup>2</sup>
DEGT	1.53m <sup>2</sup>	1.53m <sup>2</sup>
<b>TOTAL</b>		<b>58.86m<sup>2</sup> / 72.92m<sup>2</sup></b>
CAVE		8.06m <sup>2</sup>

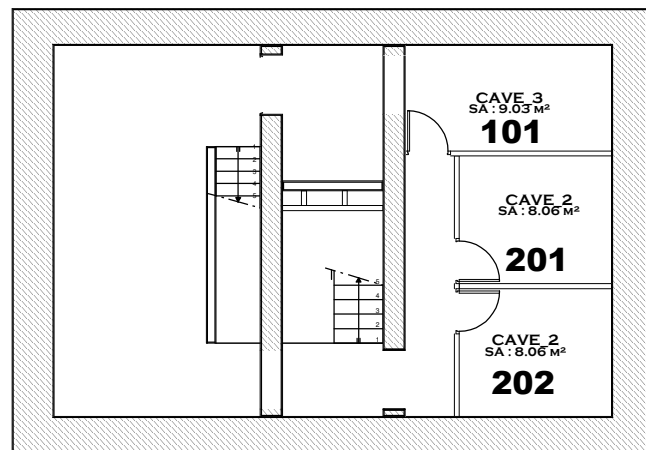


NIVEAU R-1 cave

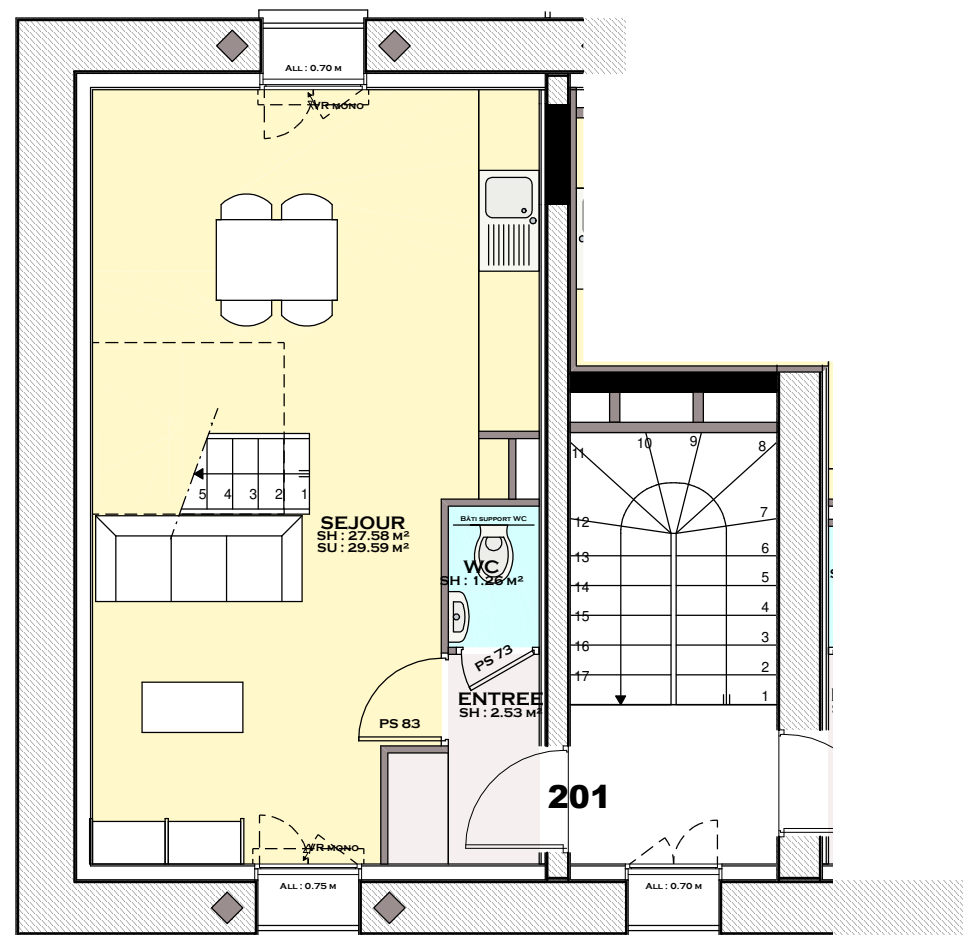

NIVEAU R-2

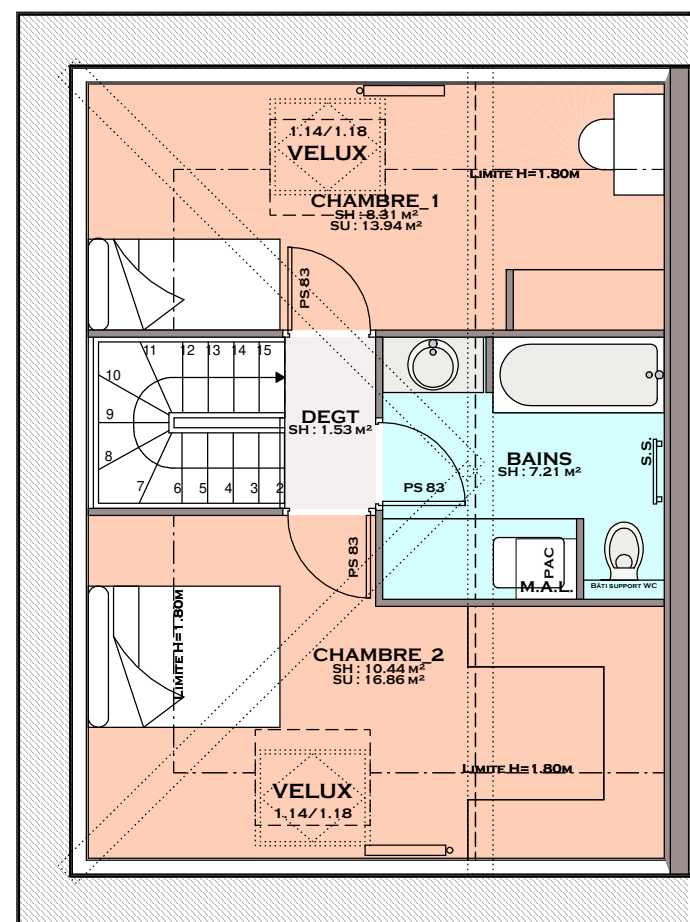

NIVEAU R-3

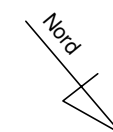

(293) ECHELLE 1/100ème




[www.gmp-promotion.com](http://www.gmp-promotion.com)

06 98 18 19 91

Les éléments sont donnés à titre indicatif (lave-linge, etc.) et ne sont pas fournis.  
Les cotes, les surfaces ainsi que les positions des éléments techniques sont données sous réserve des impératifs de construction et des tolérances d'exécution.  
NOTA : Les surfaces des rangements sont comprises dans les surfaces des pièces correspondantes.


# Les Terrasses du Télégraphe

1 Rue du Temple  
73140 SAINT MICHEL DE MAURIENNE

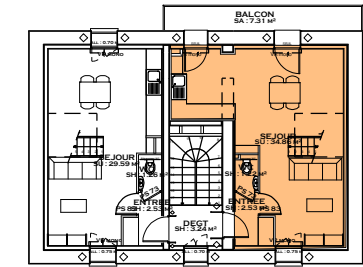


## 202 Niveaux R+2 / R+3


	Surface Habitable	Surface Utile
<b>NIVEAU R+2</b>		
SEJOUR	32.85m <sup>2</sup>	34.86m <sup>2</sup>
WC	1.22m <sup>2</sup>	1.22m <sup>2</sup>
ENTREE	2.53m <sup>2</sup>	2.53m <sup>2</sup>
<b>NIVEAU R+3</b>		
BAINS	6.95m <sup>2</sup>	6.95m <sup>2</sup>
CHAMBRE 1	9.47m <sup>2</sup>	13.70m <sup>2</sup>
CHAMBRE 2	12.42m <sup>2</sup>	16.60m <sup>2</sup>
DEGT	1.53m <sup>2</sup>	1.53m <sup>2</sup>
<b>TOTAL</b>	<b>66.97m<sup>2</sup></b>	<b>77.39m<sup>2</sup></b>
CAVE		8.06m <sup>2</sup>
BALCON		7.31m <sup>2</sup>

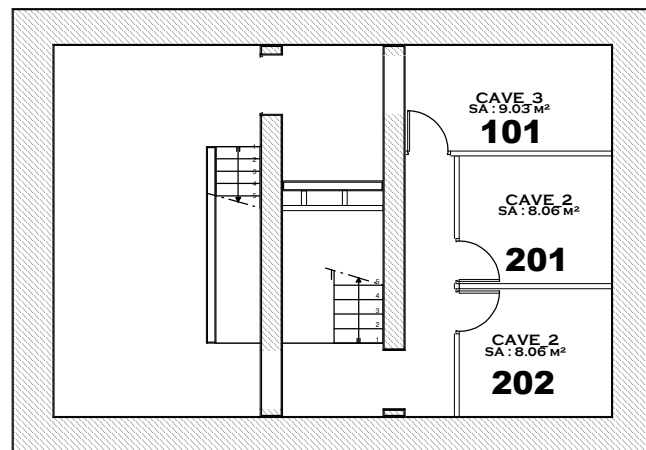


NIVEAU R-1 cave

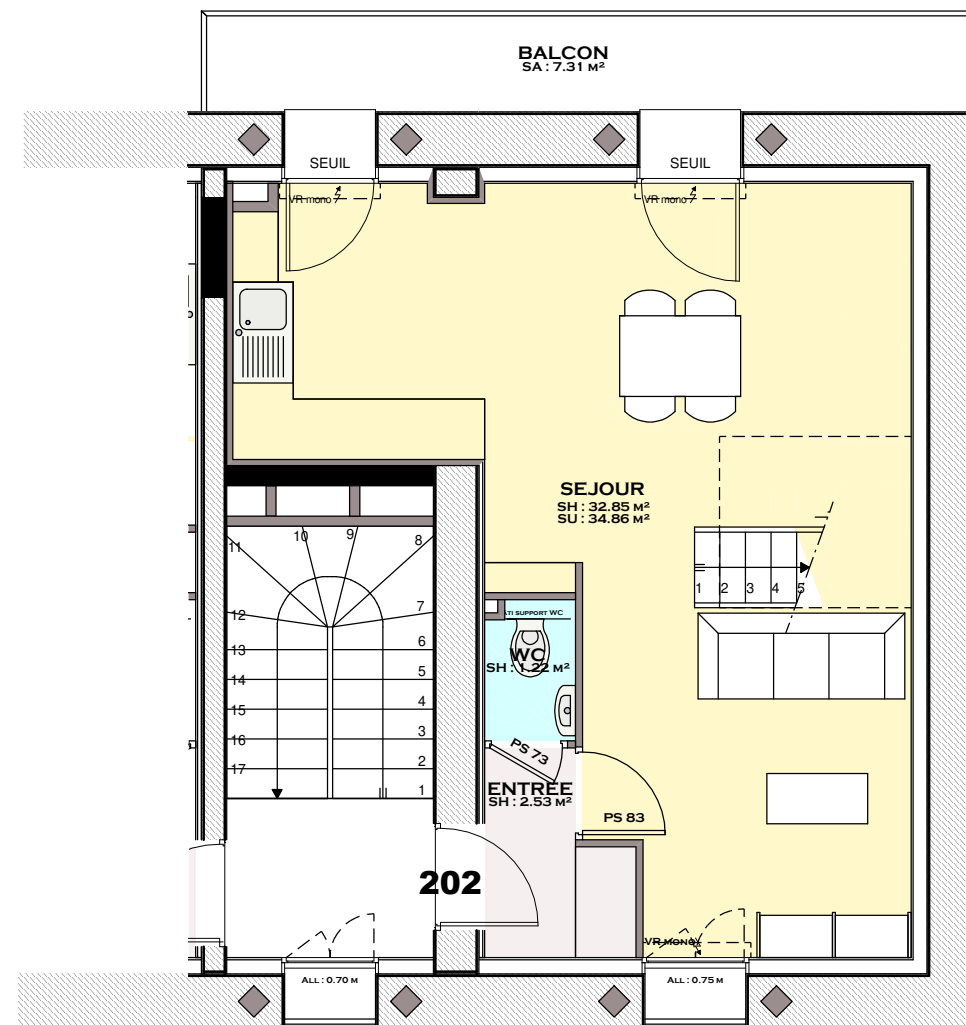

NIVEAU R-2

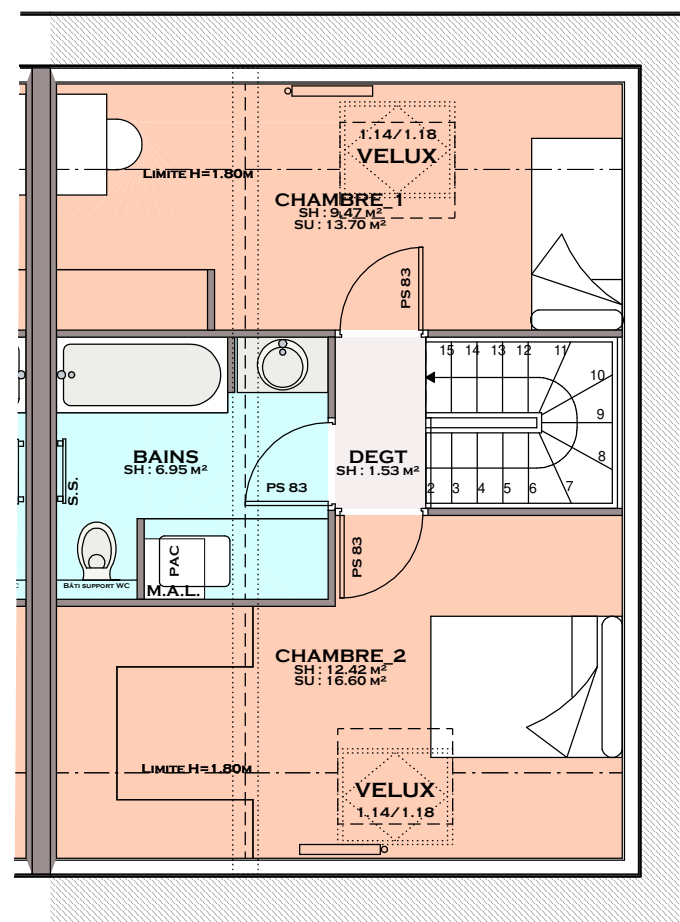

NIVEAU R-3

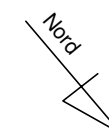

(293) ECHELLE 1/100ème



[www.gmp-promotion.com](http://www.gmp-promotion.com)

06 98 18 19 91

Les éléments sont donnés à titre indicatif (lave-linge, etc.) et ne sont pas fournis.  
Les cotes, les surfaces ainsi que les positions des éléments techniques sont données sous réserve des impératifs de construction et des tolérances d'exécution.  
NOTA : Les surfaces des rangements sont comprises dans les surfaces des pièces correspondantes.